


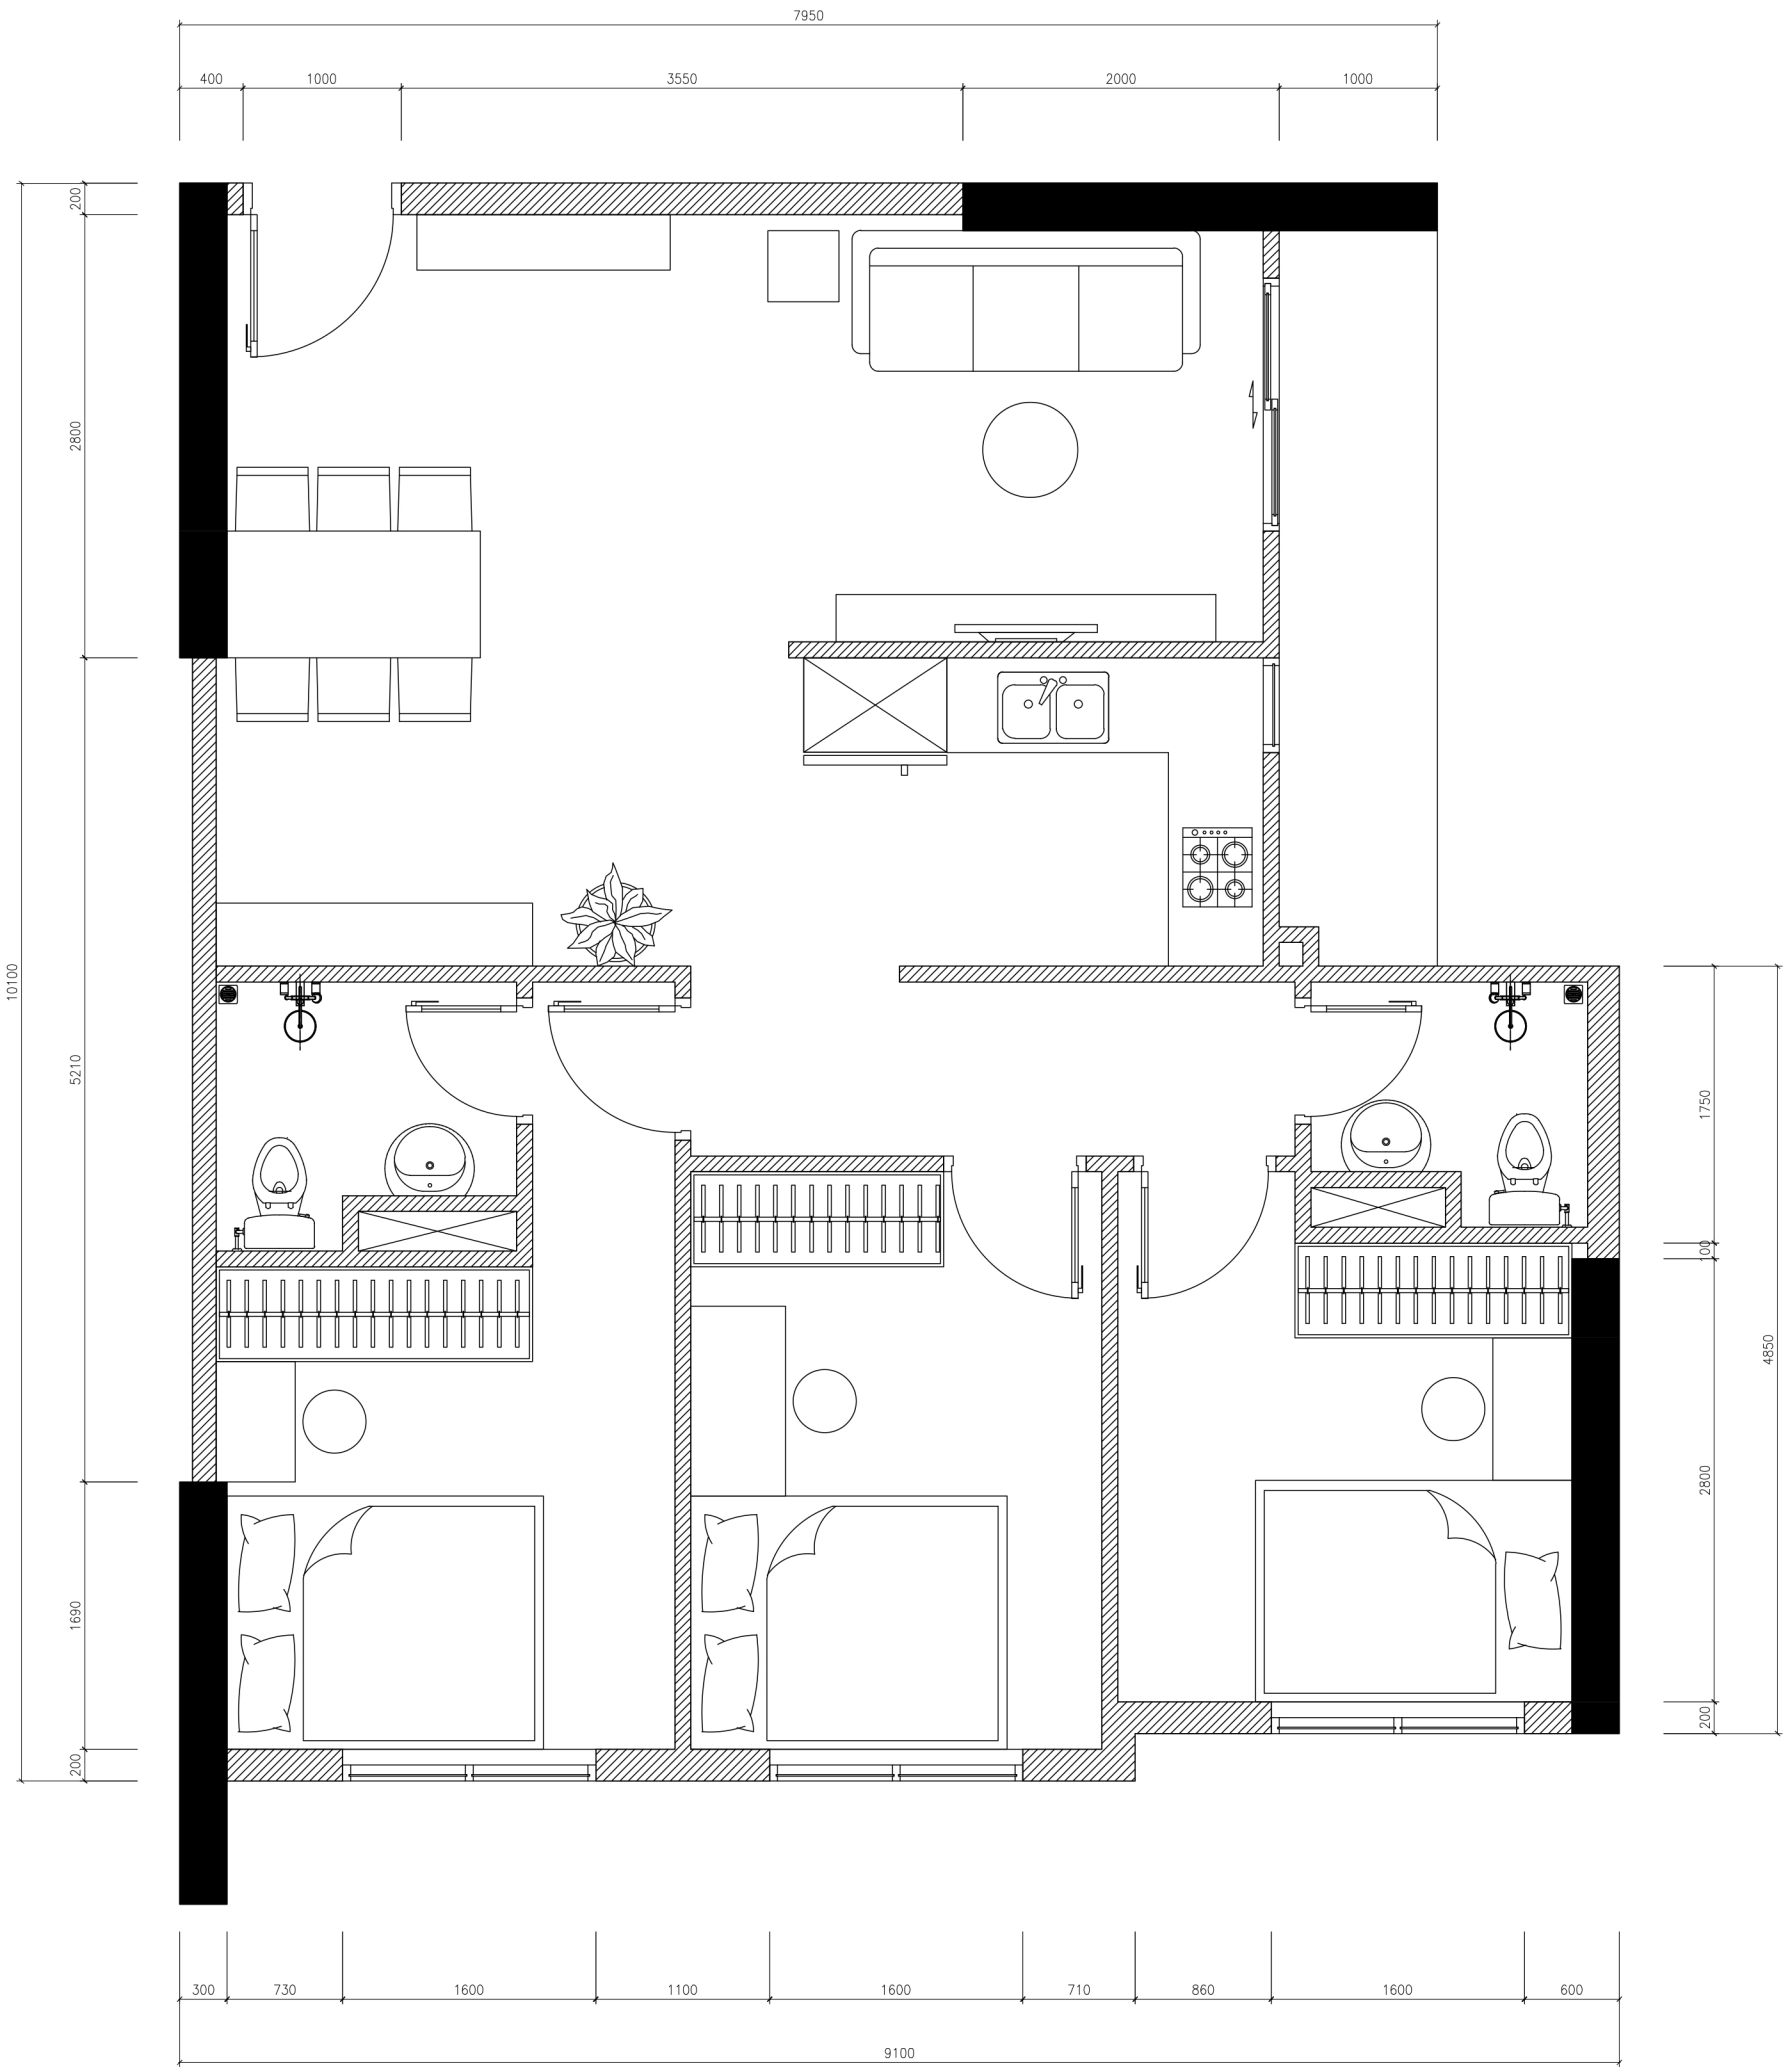

SỬA ĐỔI:	
LẦN 1:	
LẦN 2:	
LẦN 3:	
LẦN 4:	
CÔNG TRÌNH:	
ĐỊA ĐIỂM :	
ĐƠN VỊ TƯ VẤN - THIẾT KẾ :	
 CTCP XÂY DỰNG QTT	
QTT BUILDING JOINT STOCK	
124/91/23 PHAN HUY ÍCH, PHƯỜNG 15, QUẬN TÂN BÌNH, TP.HCM	
website: xaydungqtt.com	
GIÁM ĐỐC:	
ĐINH VĂN THÁI	
CHỦ TRÌ:	
LÊ HOÀNG TRÍ ANH	
KIẾN TRÚC:	
KTS. TRƯƠNG ĐIỂM	
KIỂM:	
PHAN HUY THÔNG	
HẠNG MỤC :	
TÊN BẢN VẼ :	
HỒ SƠ :BẢN VẼ THIẾT KẾ KTTT	
HOÀN THÀNH :	
KÝ HIỆU BẢN VẼ :	